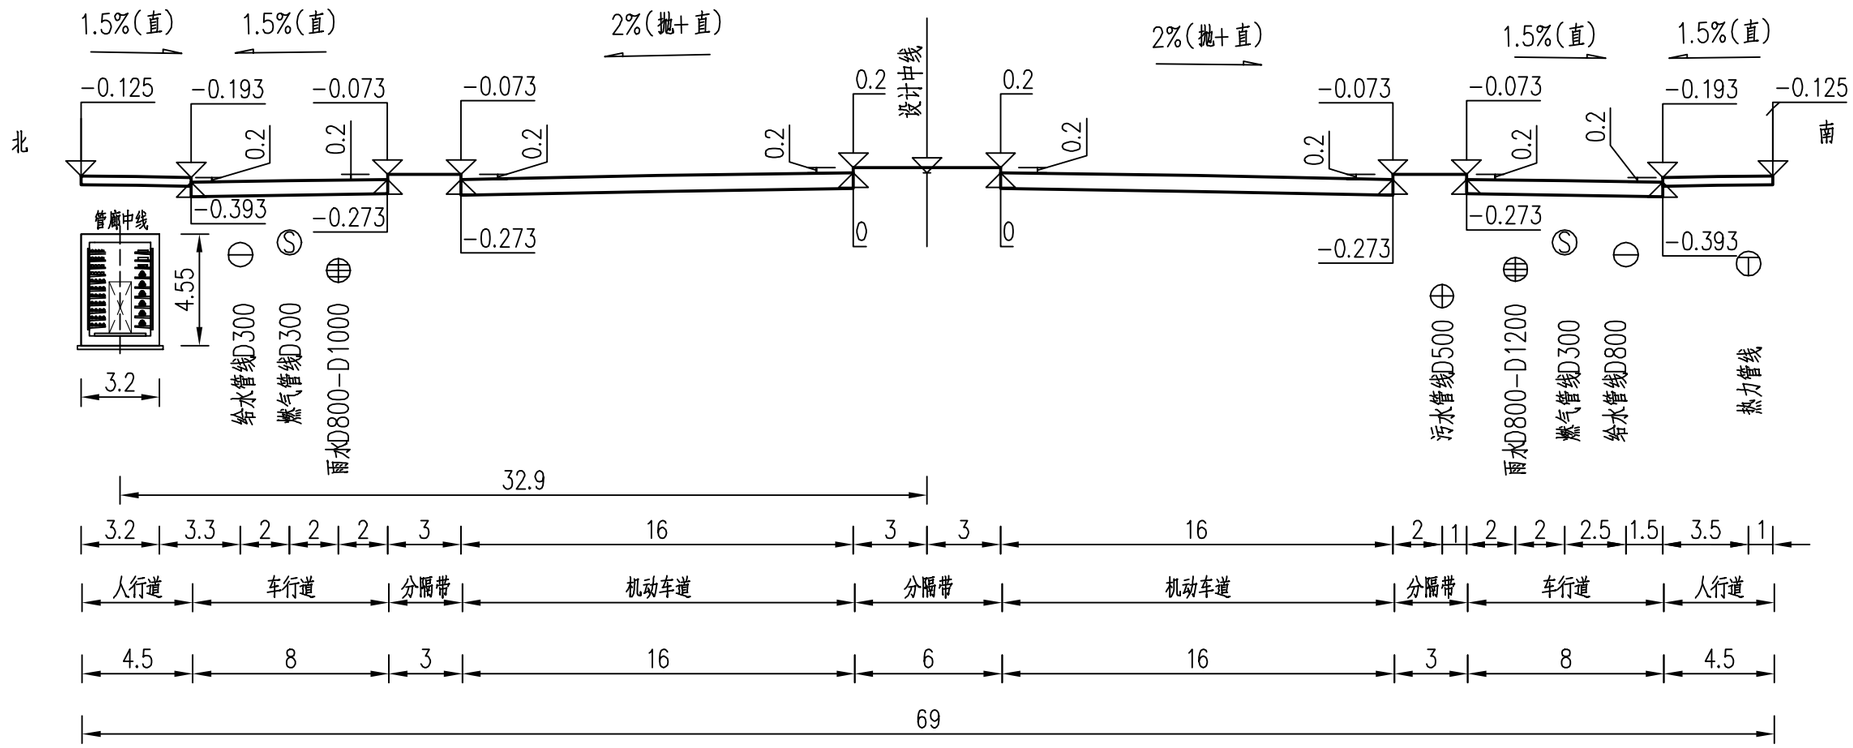

标准段横断面

北京城建设计发展集团股份有限公司
BEIJING URBAN CONSTRUCTION DESIGN & DEVELOPMENT GROUP CO., LIMITED

本图纸版权属北京城建设计发展集团股份有限公司（UCD）所有，未经授权，不得复制。（本公司与客户另有约定的，从其约定）
The copyright of this drawing is reserved by Beijing Urban Construction Design & Development Group Co.,Limited .No one can reproduce without authorization .

项目负责人 PROJECT MANAGER		尚德申
设计签字 SIGNATURE		
专业负责人 DIVISION CHIEF	崔盈	
设计人 DESIGNED BY	崔盈	
验证签字 VERIFICATION		
校 核 CHECKED BY	高晓林	
审 核 VERIFIED BY	游旻昱	
院 审 APPROVED BY	王建强	
会 签 CONFIRMATION		
总体审定 GENERAL APPROVAL		
系统审定 SYSTEMATIC APPROVAL		

会签专业 CONFIRMATION	签名 NAME	会签专业 CONFIRMATION	签名 NAME

项目名称PROJECT NAME
东京大道（十三大街-中牟界）道路建设项目

工程号PROJECT NO. 2017453

图册名称ALBUM NAME
第二篇 综合管廊工程
第一册 管廊工艺（A版）

图名DRAWING NAME
标准横断面图

图号SHEET NO.
PJ04348-02-01-00-SS-GLGY-03A

设计阶段 PHASE	出图日期 DATE
施工图设计	2018.12